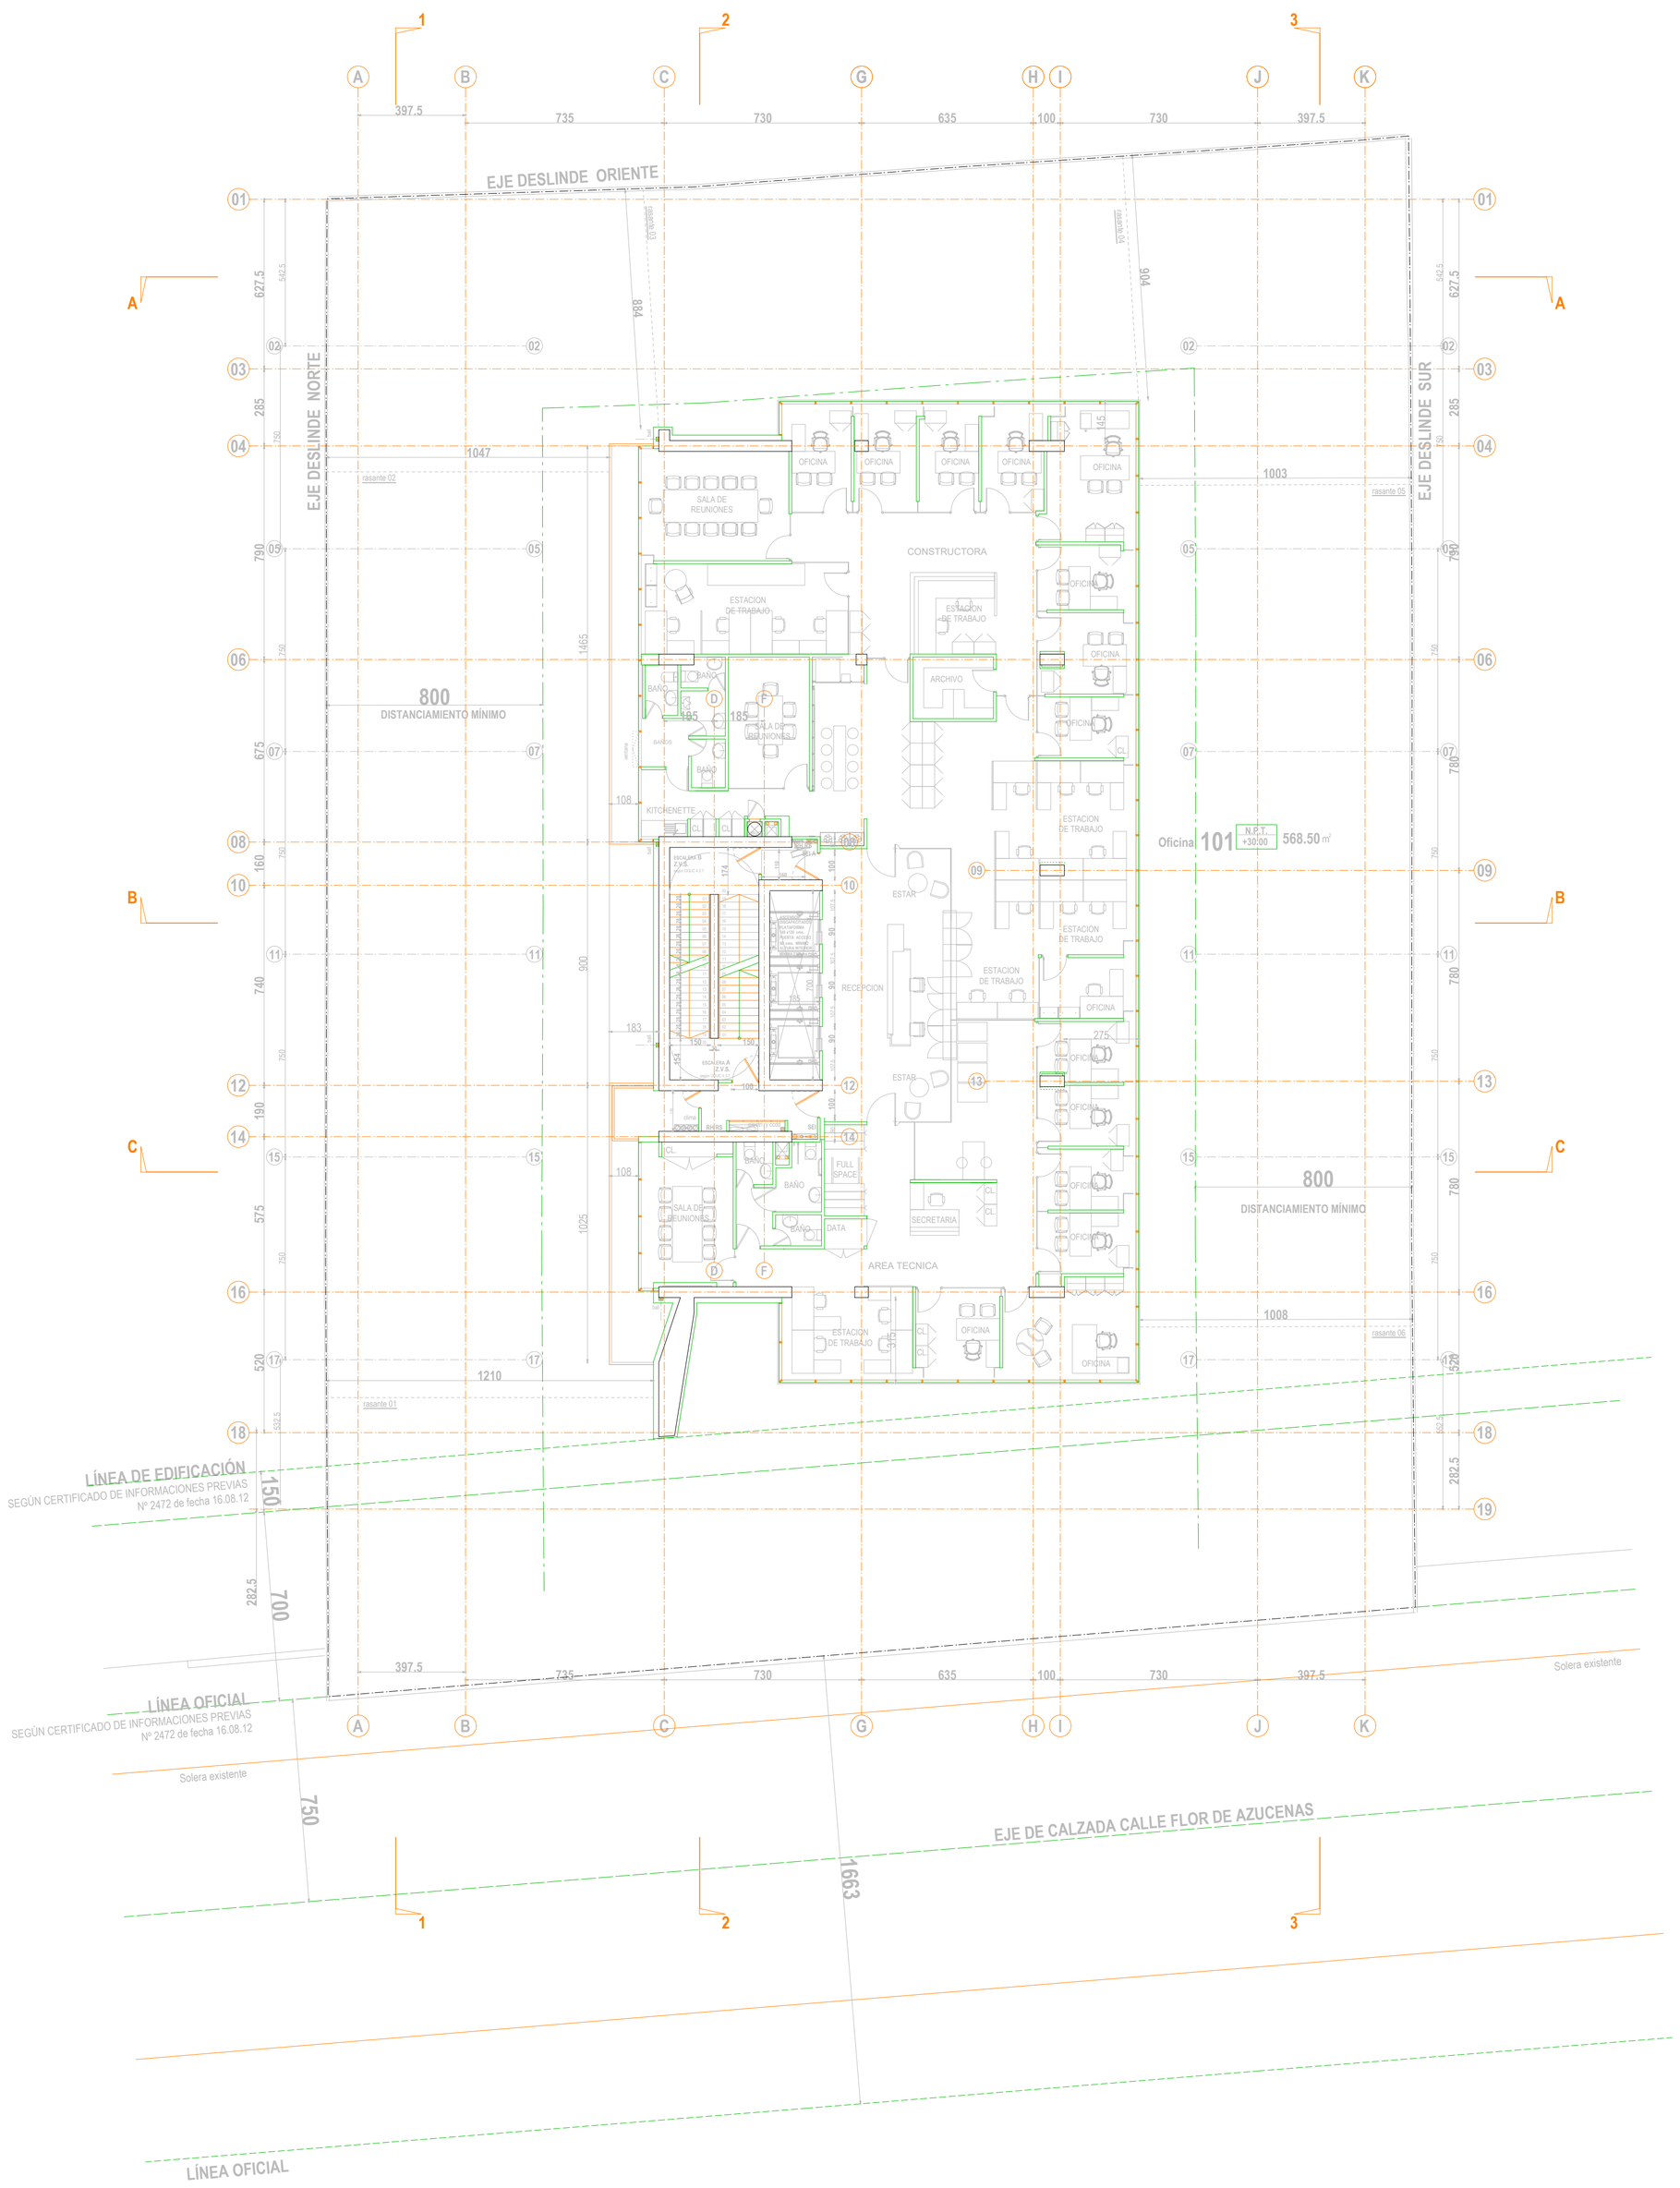

Proyecto

EDIFICIO DE OFICINAS FLOR DE AZUCENAS

Calle Flor de Azucenas Nº 111, Las Condes.

Propietario

EUROCORP S.A.
Av. El Bosque Norte Nº 0177 of. 1202
Las Condes Fono: 23473700

Firma
Nombre
ALEJANDRO RUIZ BORNSCHEUER

Arquitectos

ETR arquitectura S.A.
San Sebastian 2750, 3° piso
Las Condes Fono: 28963150
jose.ramirez@etr.cl

Firma
Nombre
JOSÉ I. RAMÍREZ VAN DORP

REVISIÓN

10.06.2014 EMITIDO PARA MODIFICACIÓN PERMISO DE EDIFICACIÓN

Proyectó	Revisó	VERSIÓN	REVISIÓN	SERIE	Nº PLANO
P. R. V.	P. T. Q.	MPE	00	Mu	27

Contenido:

PLANTA 10º PISO

Escala: 1:100