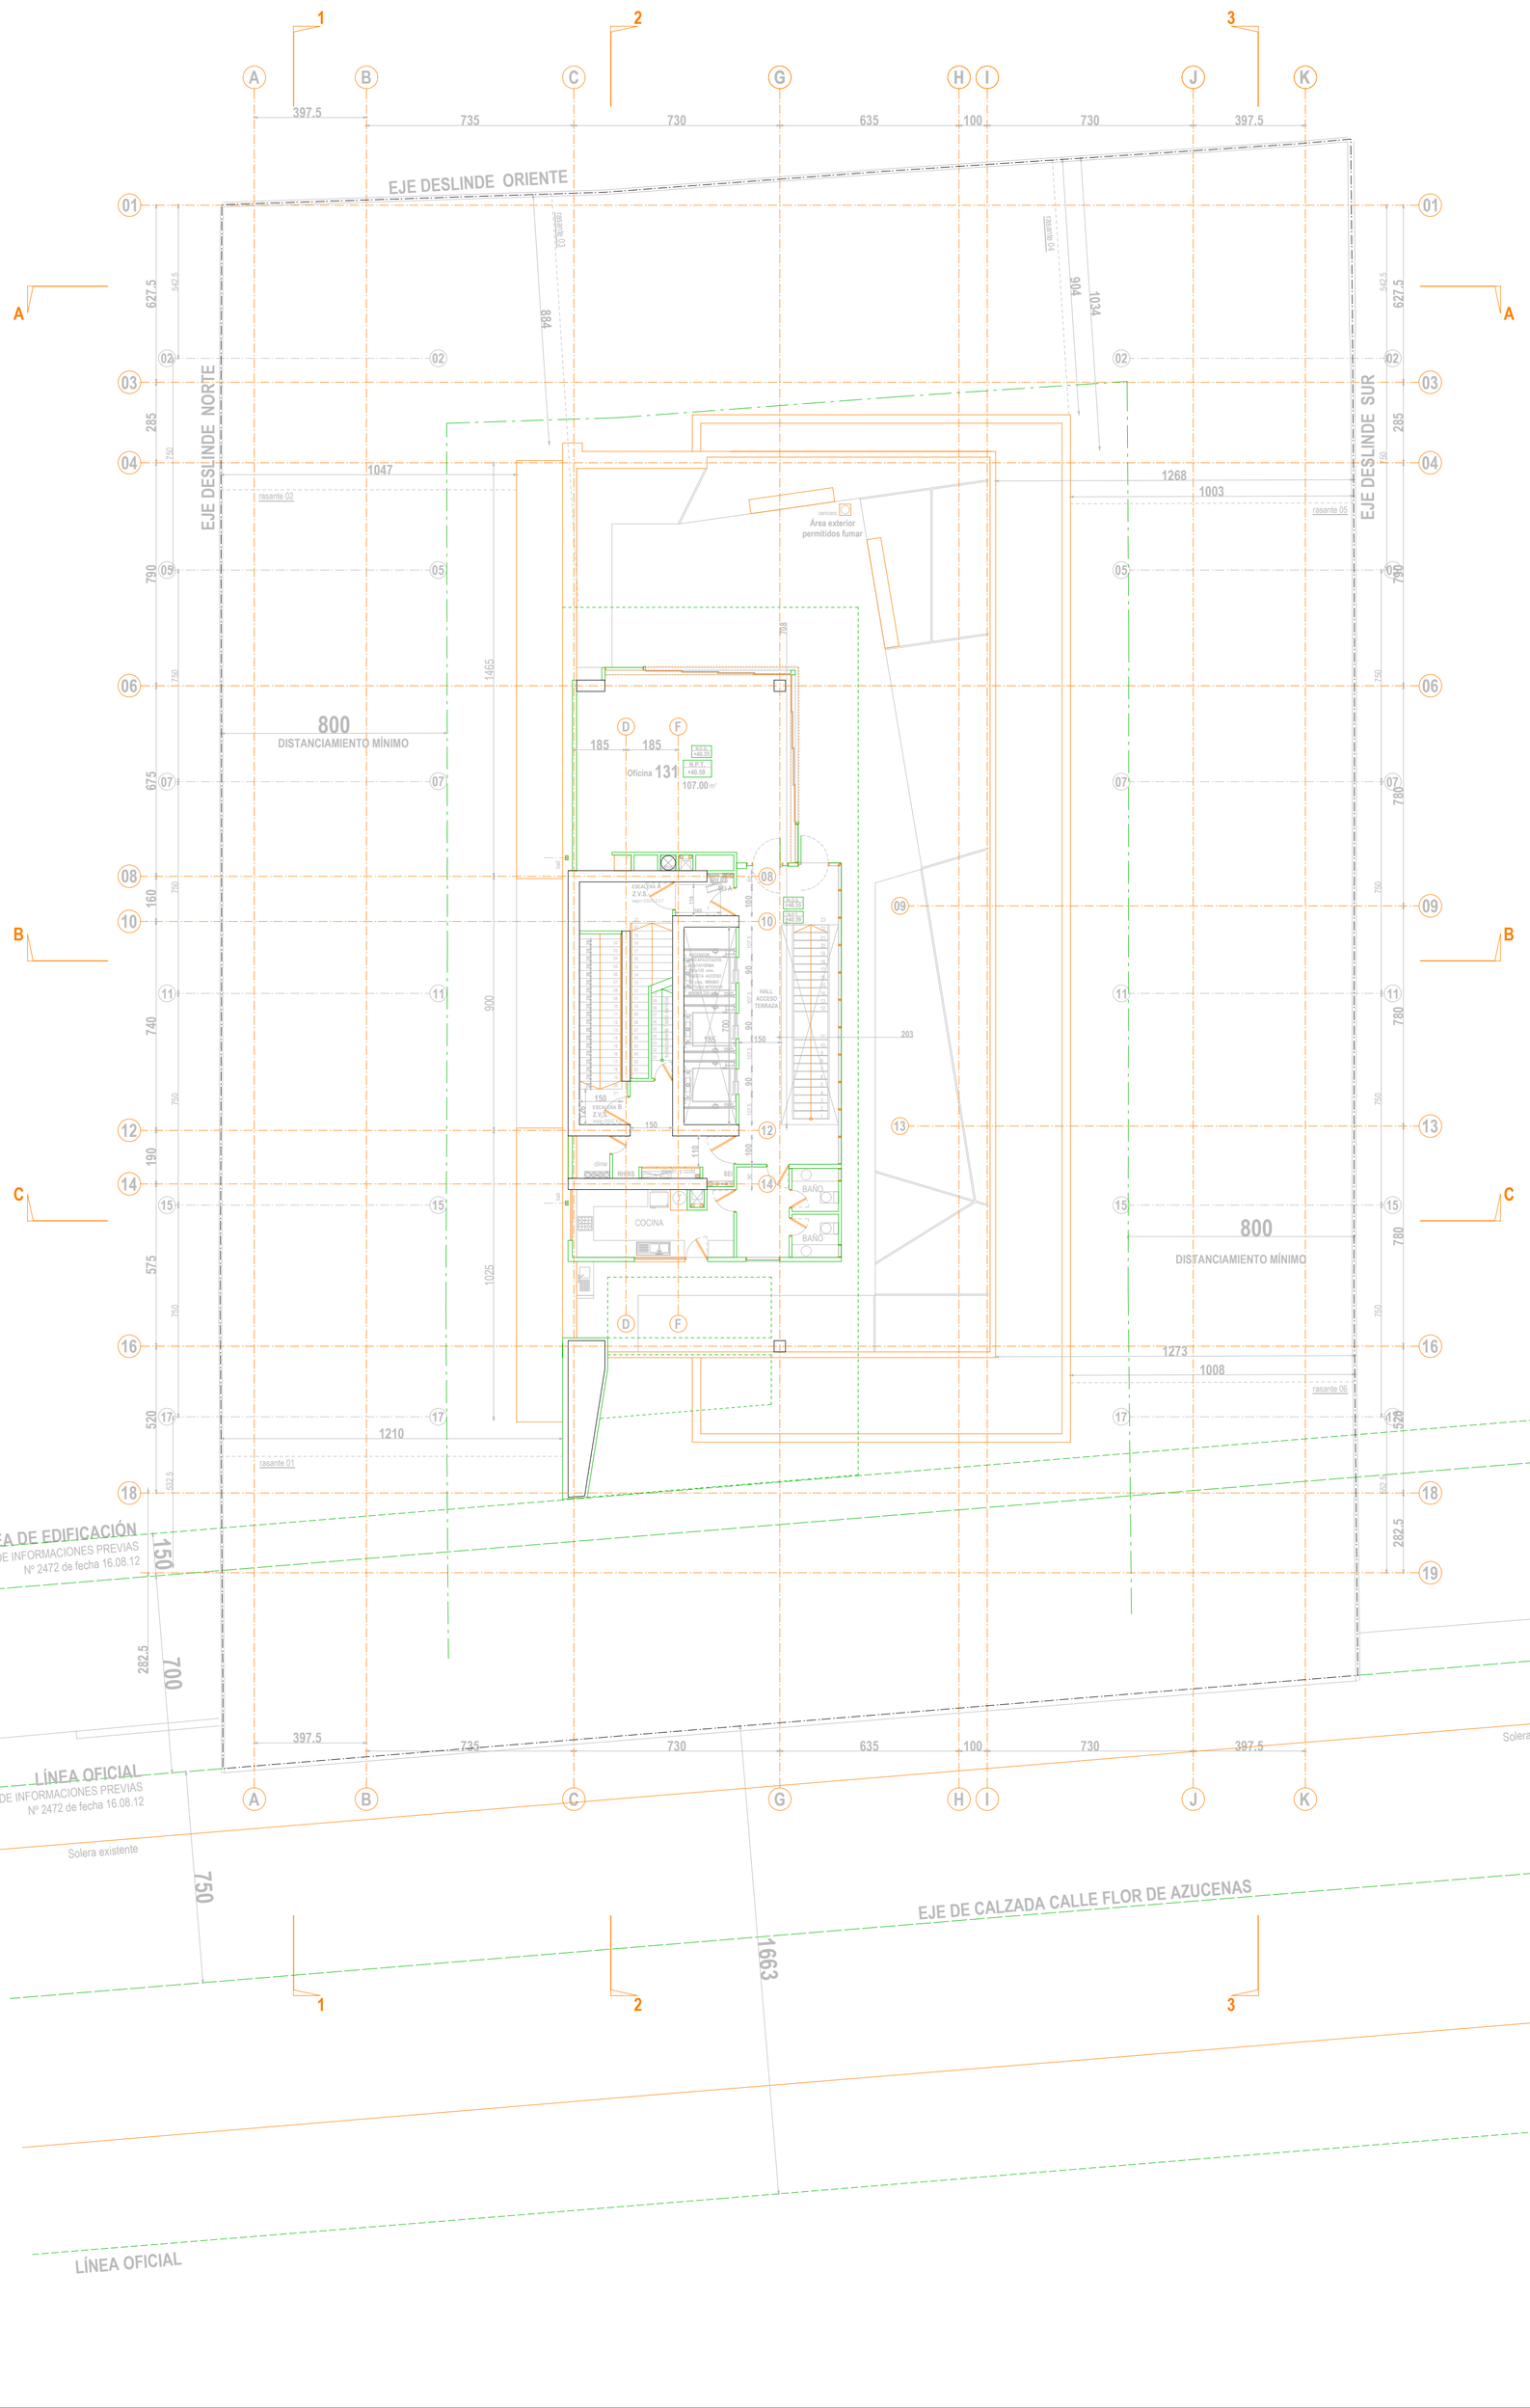

Proyecto

EDIFICIO DE OFICINAS FLOR DE AZUCENAS

Calle Flor de Azucenas Nº 111, Las Condes.

Propietario

GRUPO INMOBILIARIO EURO

EUROCORP S.A.

Av. El Bosque Norte Nº 0177 of. 1202
Las Condes Fono: 23473700

Firma

Nombre

ALEJANDRO RUIZ BORNSCHEUER

Arquitectos

etr

ETR arquitectura S.A.

San Sebastian 2750, 3º piso
Las Condes Fono: 28963150
jose.ramirez@etr.cl

Firma

Nombre

JOSÉ I. RAMÍREZ VAN DORP

REVISIÓN

10.06.2014 EMITIDO PARA MODIFICACIÓN PERMISO DE EDIFICACIÓN

Proyectó	Revisó	VERSIÓN	REVISIÓN	SERIE	Nº PLANO
P. R. V.	P. T. Q.	MPE	00	Mu	10

Contenido:

PLANTA 13º PISO TERRAZA

Escala: 1:100

ARCHIVO 13.1.0 VIERNES 06.06.14 MARTES 10.06.14