


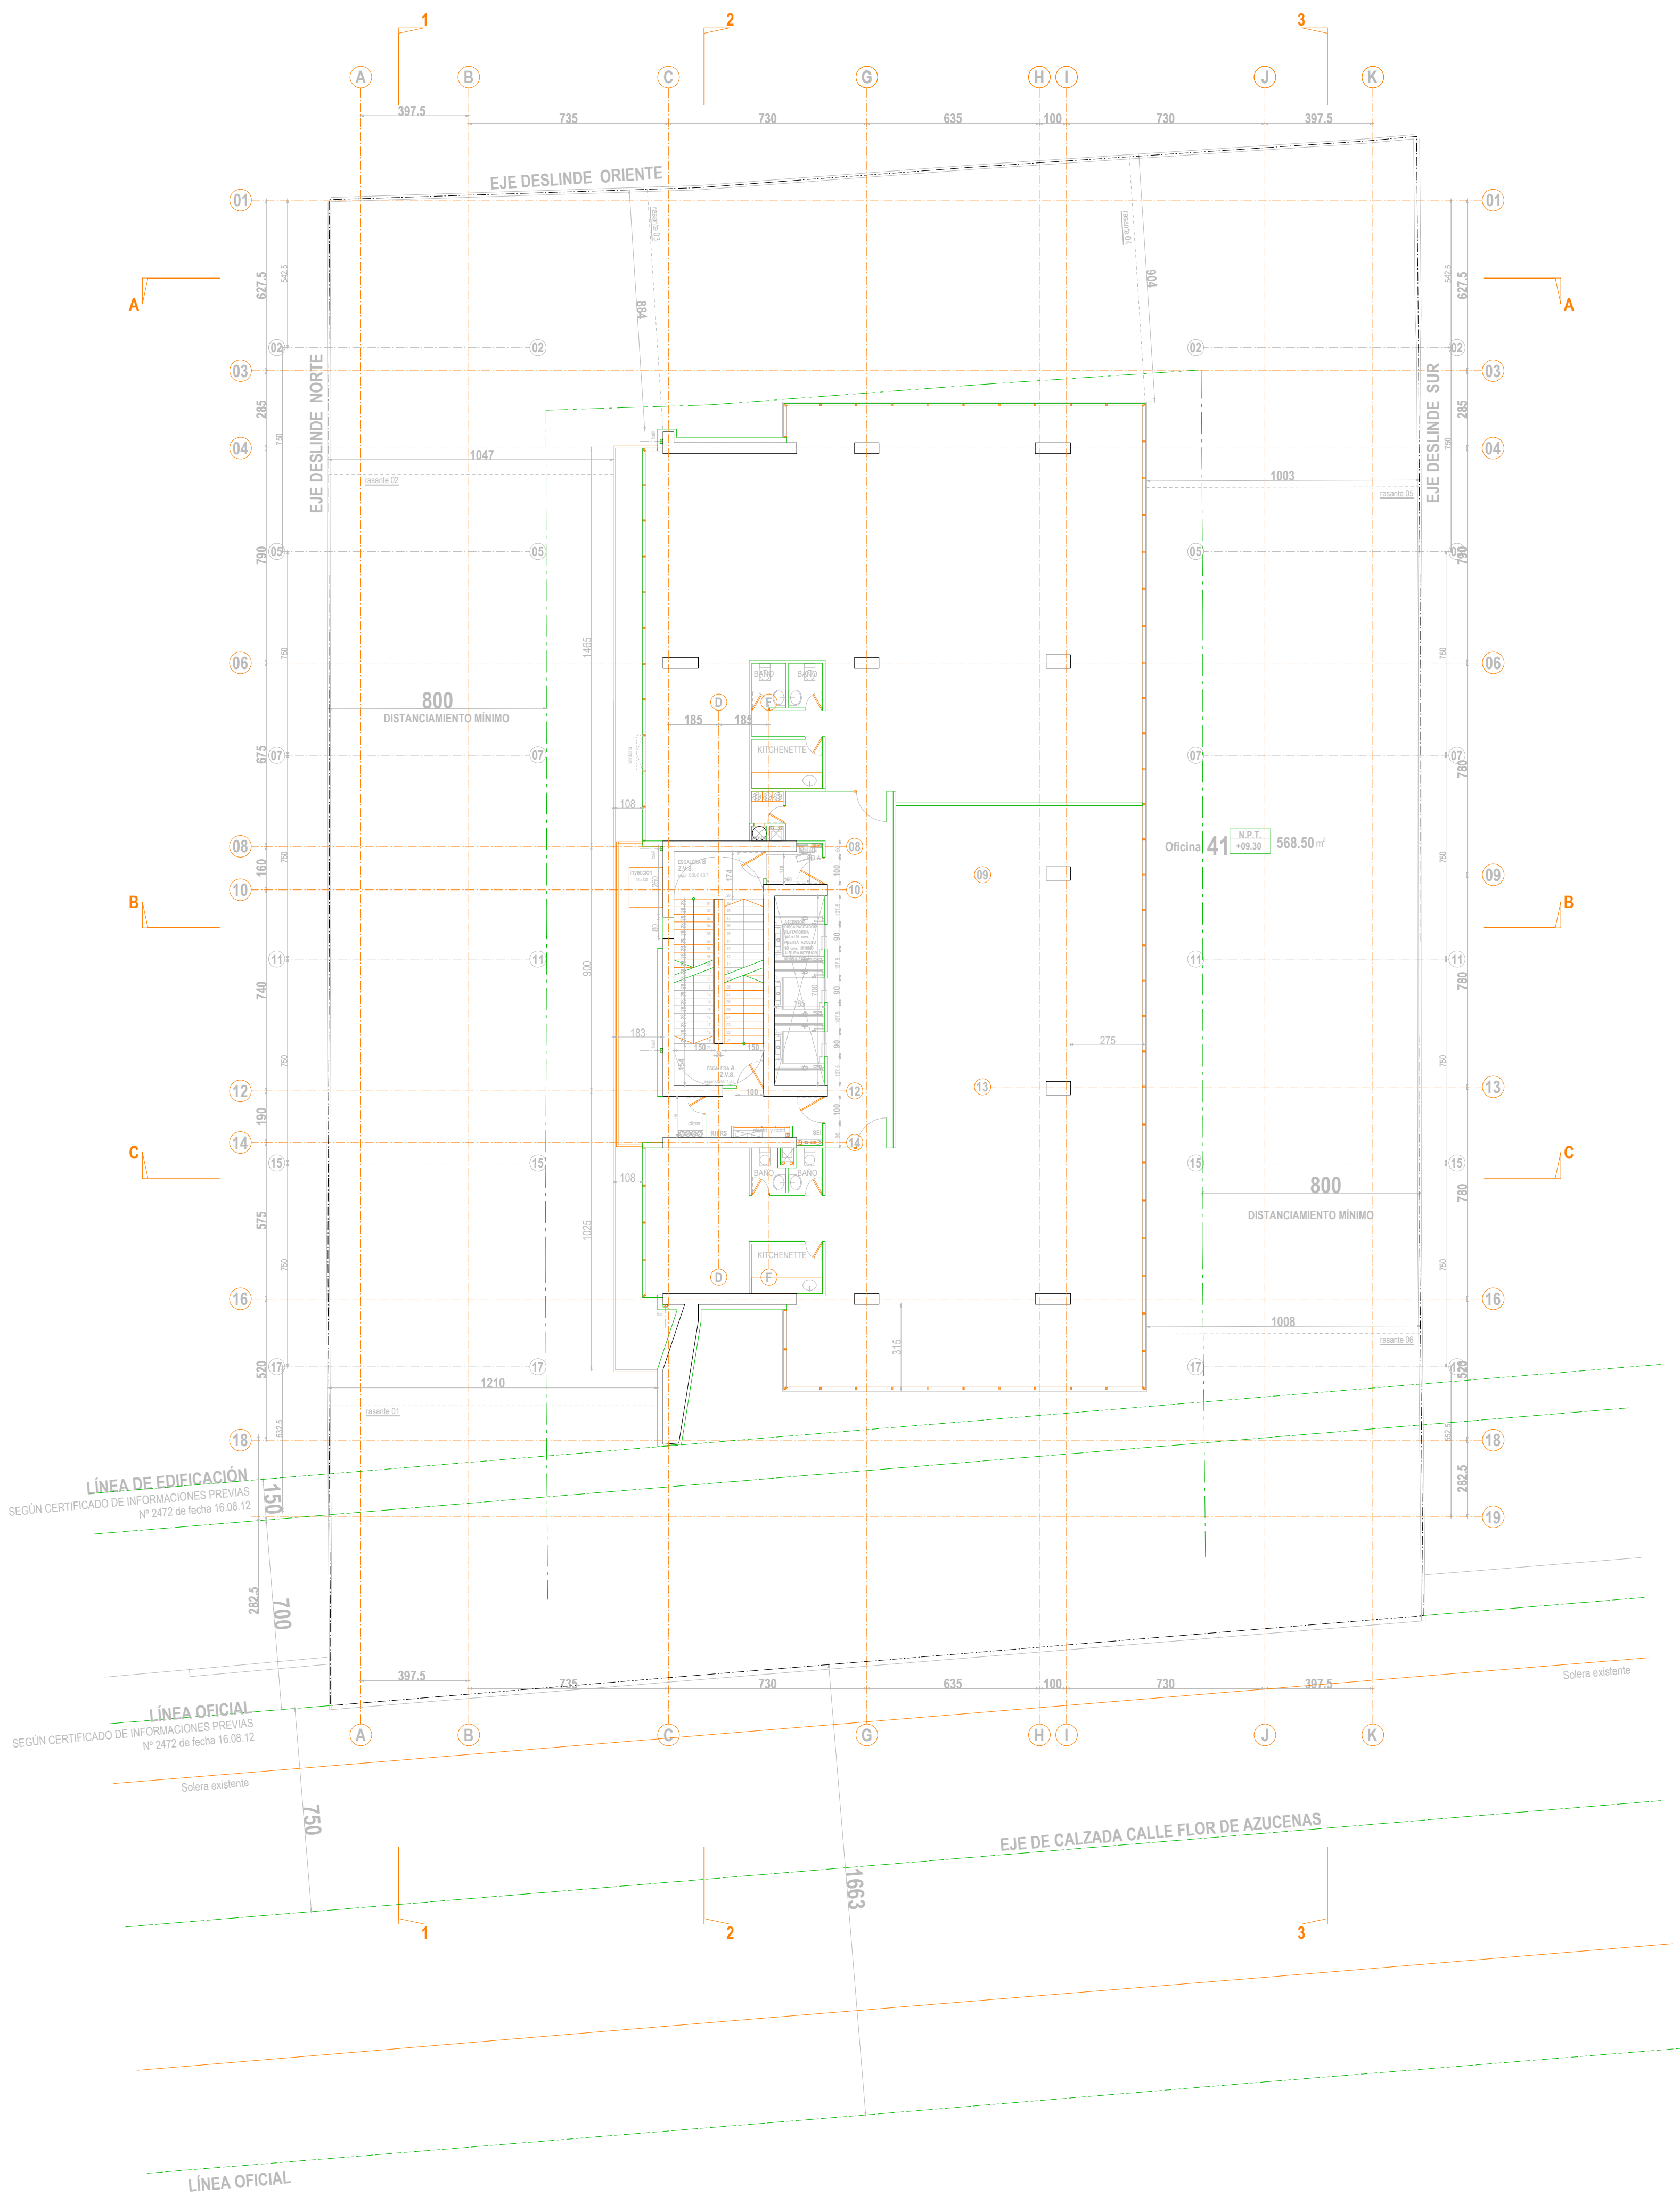

Proyecto

EDIFICIO DE OFICINAS FLOR DE AZUCENAS

Calle Flor de Azucenas N° 111, Las Condes.

Propietario



EUROCORP S.A.
Av. El Bosque Norte N° 2177 of. 1202
Las Condes - Fono: 24401090
Fax: 24410190

Firma
Nombre
ALEJANDRO RUIZ BORNISCHUEY

Arquitectos



ETR arquitectura S.A.
San Sebastián 2705, P° 200
Las Condes - Fono: 24401090
Fax: 24410190

Firma
Nombre
JOSÉ I. RAMÍREZ VAN DORP

REVISIÓN

10.06.2014 - EMITIDO PARA MODIFICACIÓN PERMISO DE EDIFICACIÓN

Proyecto	Revisión	VERSIÓN	REVISIÓN	SERIE	N° PLANO
P. R. V.	P. T. Q.	MPE	00	Mu	21

Contenido

PLANTA 4º PISO

Escala: 1:100