


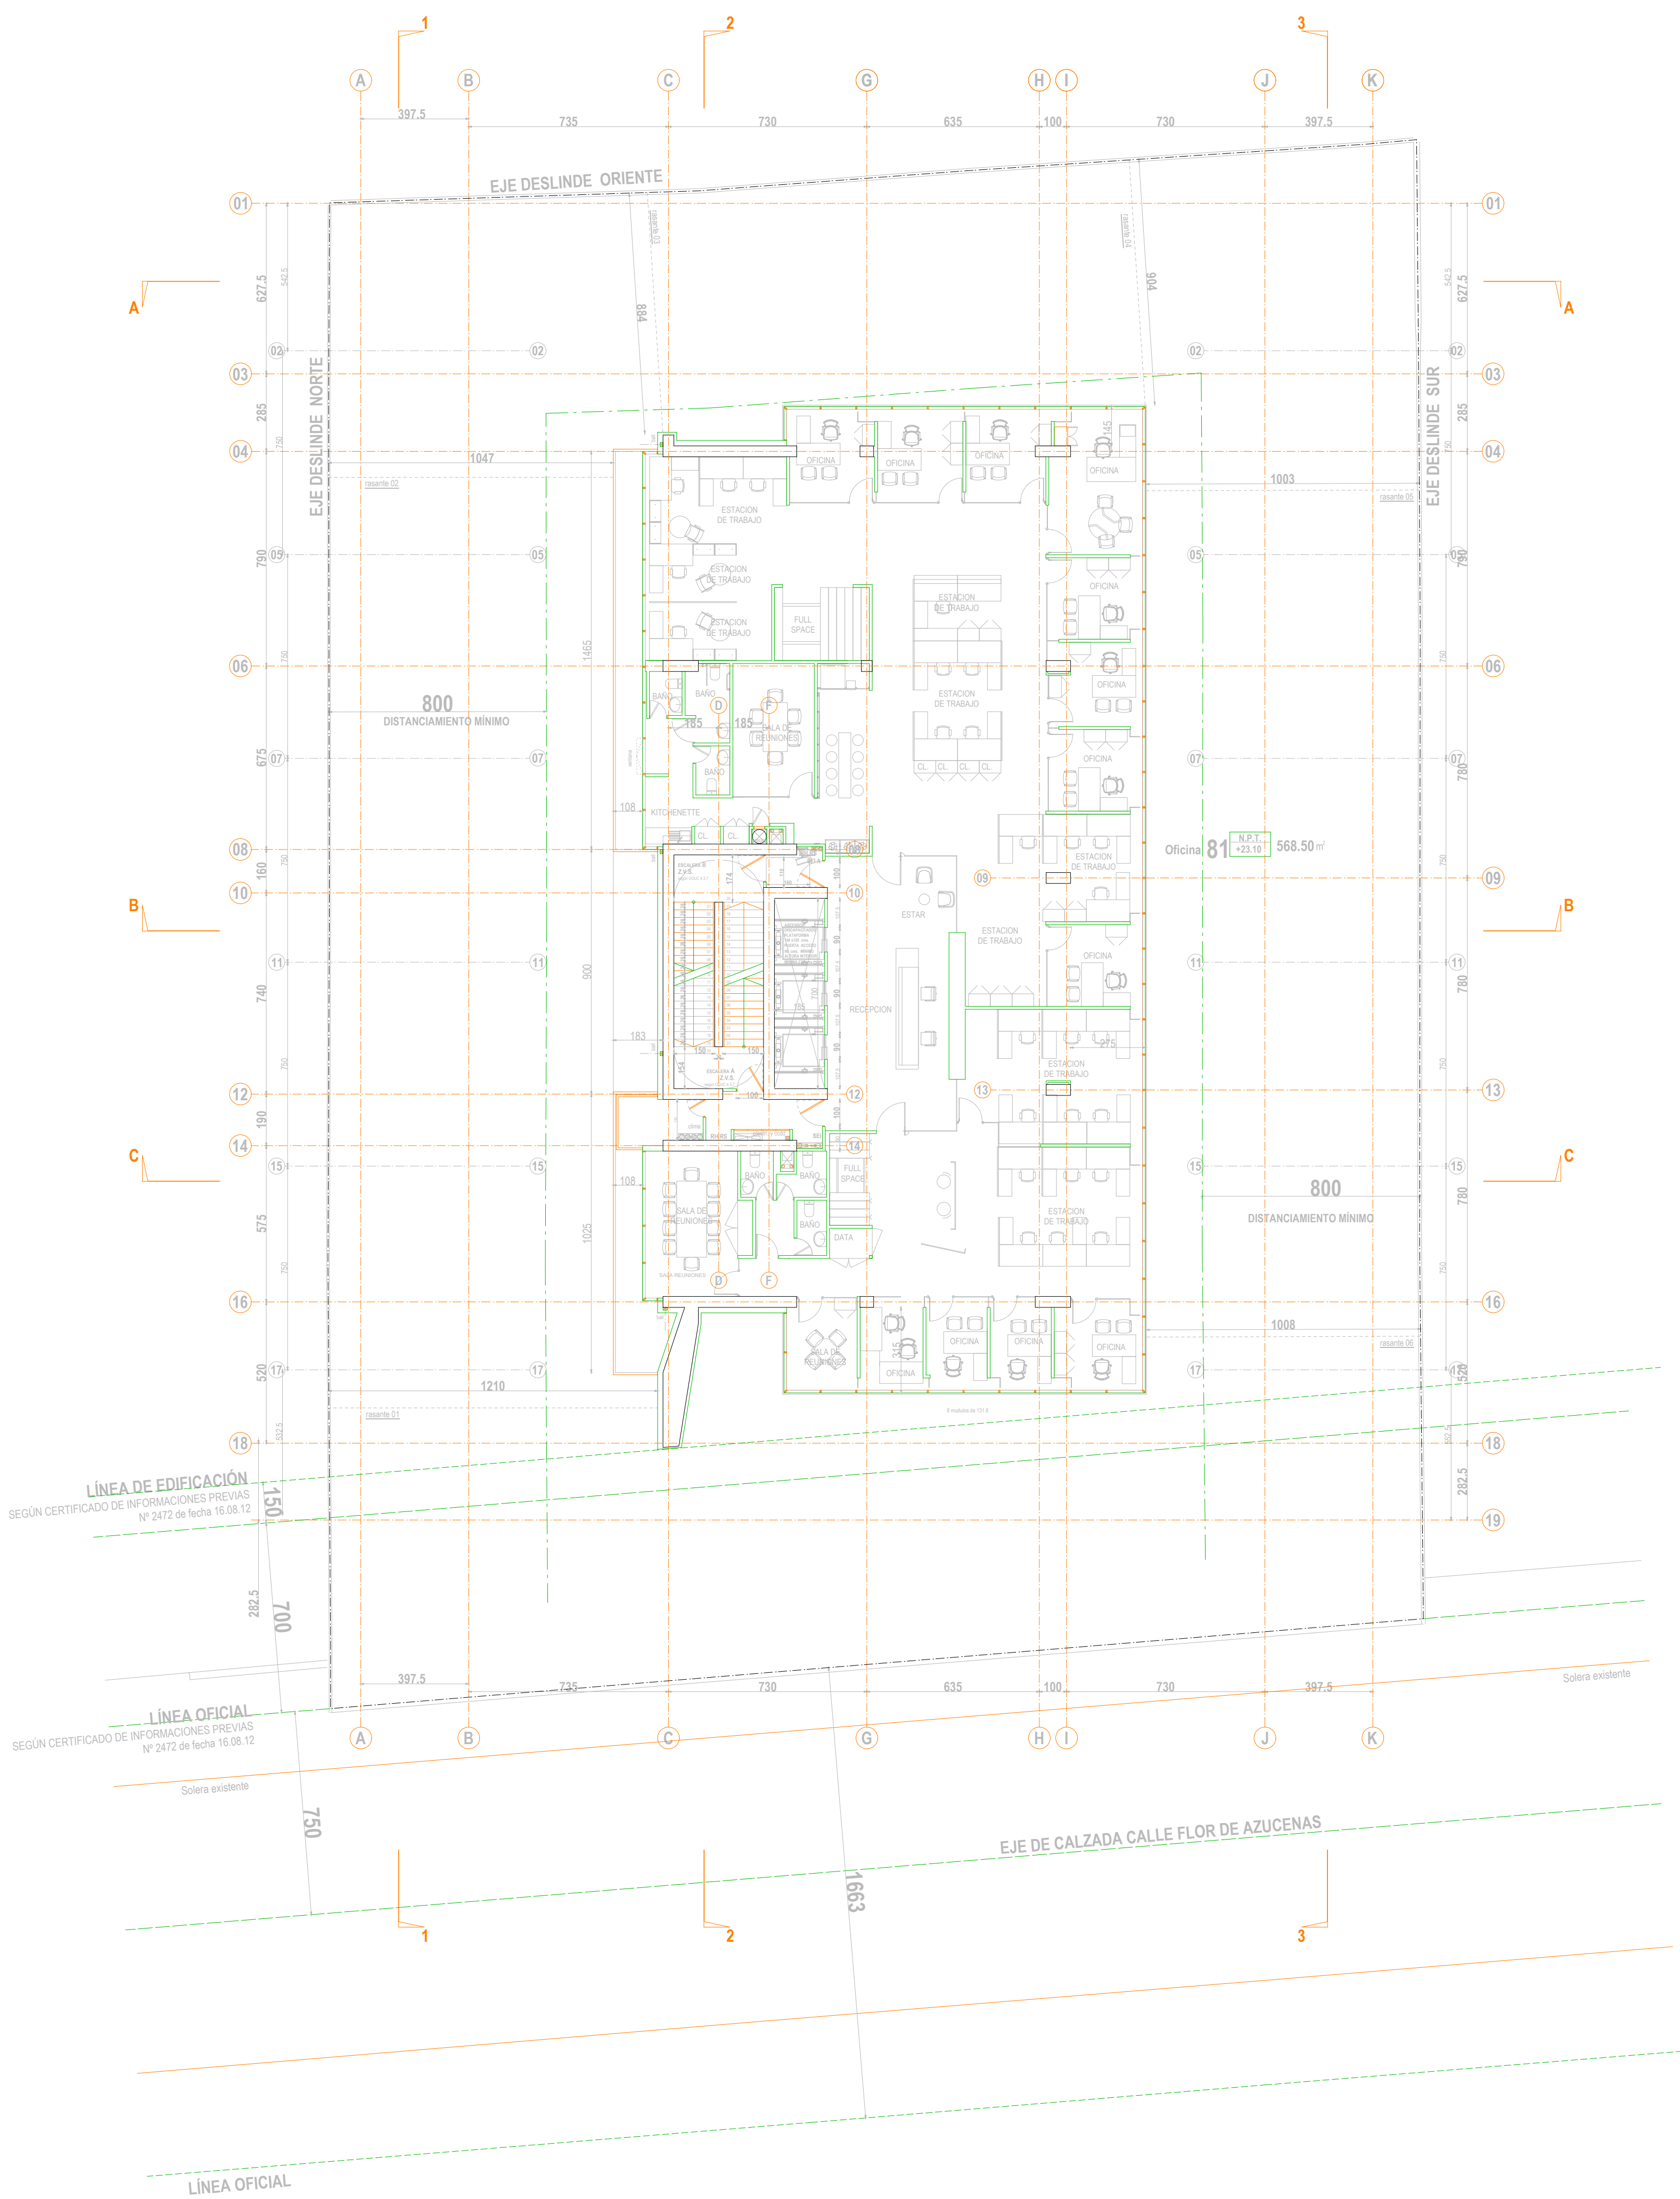

Proyecto

EDIFICIO DE OFICINAS FLOR DE AZUCENAS

Calle Flor de Azucenas N° 111, Las Condes.

Propietario



EUROCORP S.A.
Av. El Bosque Norte N° 2177 of. 1202
Las Condes - P.O. 7500000
Fono: 24413190

Firma
Nombre
ALEJANDRO RUIZ BORNISCHUEER

Arquitectos



etr
ETR arquitectura S.A.
San Sebastián 2705, P. 2do
Las Condes - P.O. 7500000
Fono: 24413190

Firma
Nombre
JOSÉ I. RAMÍREZ VAN DORP

REVISIÓN

10.06.2014 - EMITIDO PARA MODIFICACIÓN PERMISO DE EDIFICACIÓN

Proyecto	Revisión	VERSIÓN	REVISIÓN	SERIE	N° PLANO
P. R. V.	P. T. Q.	MPE	00	Mu	25

Contenido

PLANTA 8° PISO

Escala: 1:100