


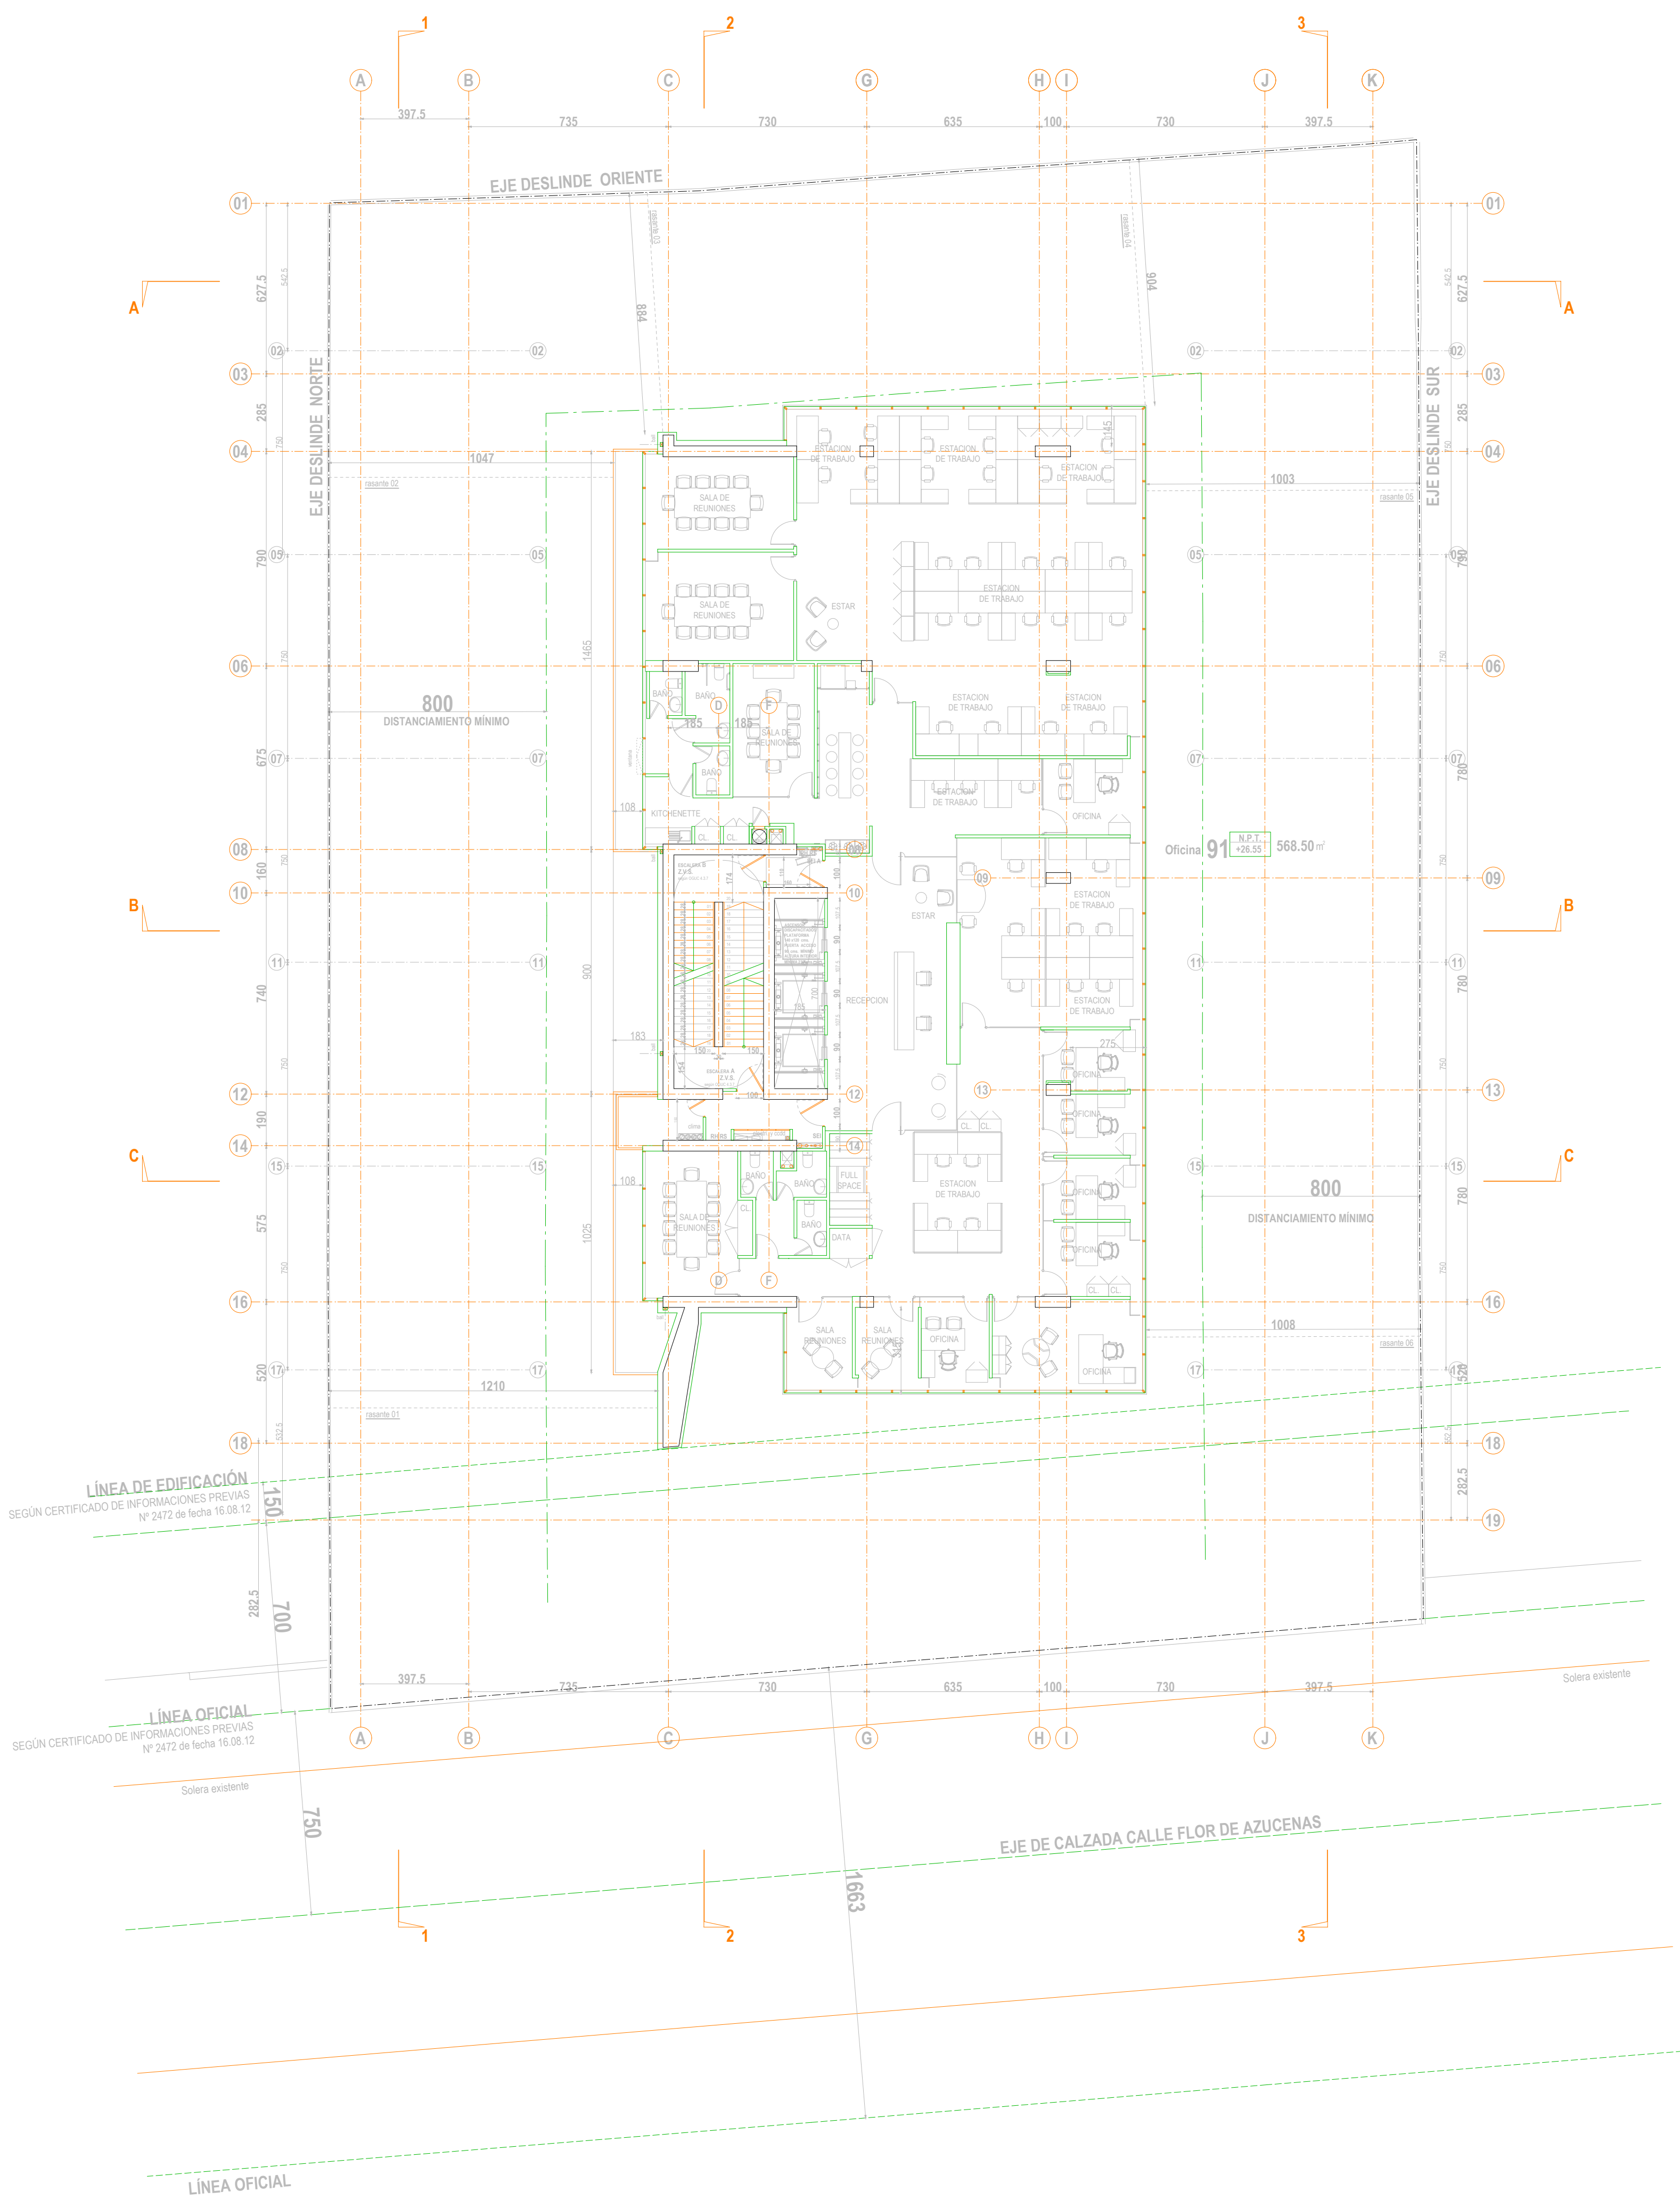

Proyecto

EDIFICIO DE OFICINAS FLOR DE AZUCENAS

Calle Flor de Azucenas N° 111, Las Condes.

Propietario

**EUROCORP S.A.**
Av. El Estrecho N° 2171 al 1202
Las Condes - Fono: 24401090
Email: info@eurocorp.cl

Firma
Nombre
ALEJANDRO RUIZ BORNISCHER

Arquitectos

**etr**
ETR arquitectura S.A.
San Sebastián 2705, 7° piso
Las Condes - Fono: 24401090
Email: info@etr.cl

Firma
Nombre
JOSÉ I. RAMÍREZ VAN DORP

REVISIÓN

10.06.2014 - EMITIDO PARA MODIFICACIÓN PERMISO DE EDIFICACIÓN

Proyecto	Revisión	VERSIÓN	REVISIÓN	SERIE	N° PLANO
P. R. V.	P. T. Q.	MPE	00	Mu	26

Contenido

PLANTA 9º PISO

Escala: 1:100