


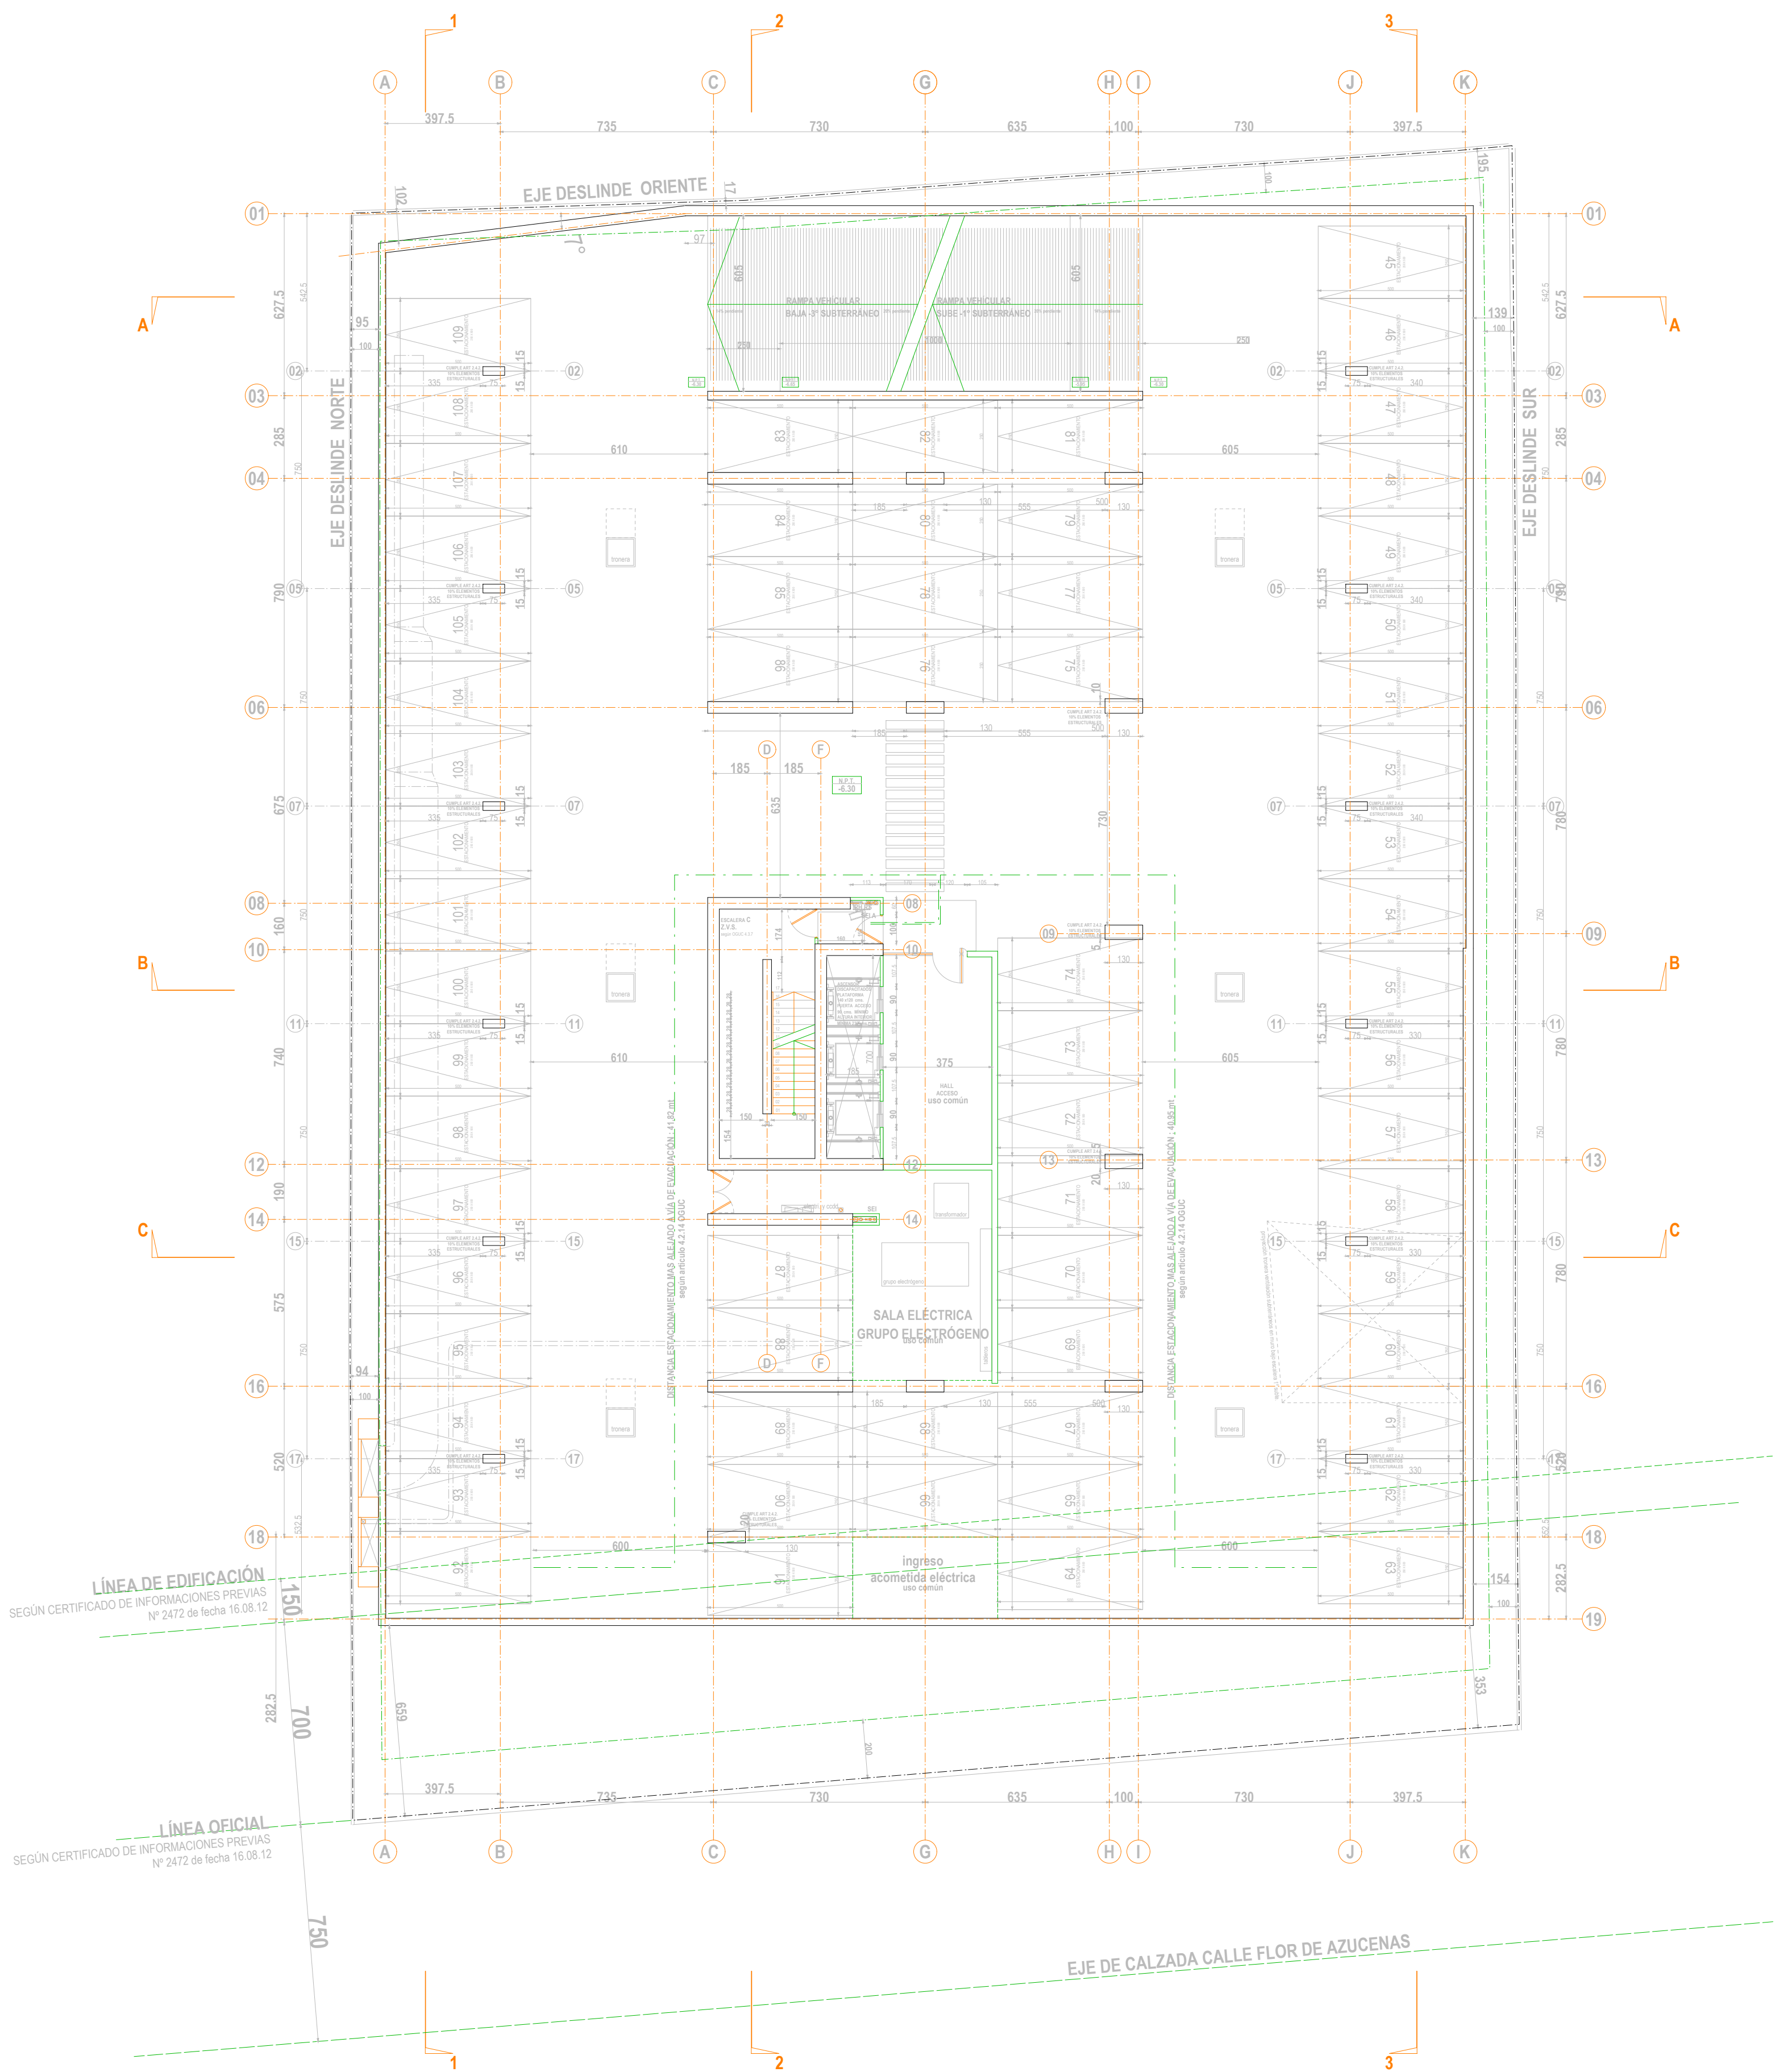

Proyecto

EDIFICIO DE OFICINAS FLOR DE AZUCENAS

Calle Flor de Azucenas N° 111, Las Condes.

Propietario



EUROCORP S.A.
Av. El Estero Verde N° 2171, P. 2°
Las Condes - Fono: 24401010
Fax: 24410100

Firma
Nombre
ALEJANDRO RUIZ BORNISCHER

Arquitectos



ETR arquitectura S.A.
San Gabriel 2705, P. 2°
Las Condes - Fono: 24401010
Fax: 24410100

Firma
Nombre
JOSÉ I. RAMÍREZ VAN DORP

REVISIÓN
10.06.2014 - EMITIDO PARA MODIFICACIÓN PERMISO DE EDIFICACIÓN

Proyecto	Revisión	VERSIÓN	REVISIÓN	SERIE	N° PLANO
P. R. V.	P. T. Q.	MPE	00	Mu	05

Contenido: PLANTA -2º SUBTERRÁNEO
Escala: 1:100